

М 1:5000

ИНСТИТУТ ЗА ПРОС
УРБАНИЗАМ, СООБ




ИНВЕСТИТОР: СОБРАНИЕ НА ОПШТ

ДЕТАЛЕН УРБАНИСТИ
ЗА ДЕЛ ОД ЖЕЛЕЗА

ПОСТОЈНА СОИ

фаза : УРБАНИСТИЧКУ

ПРОЕКТАНТ :

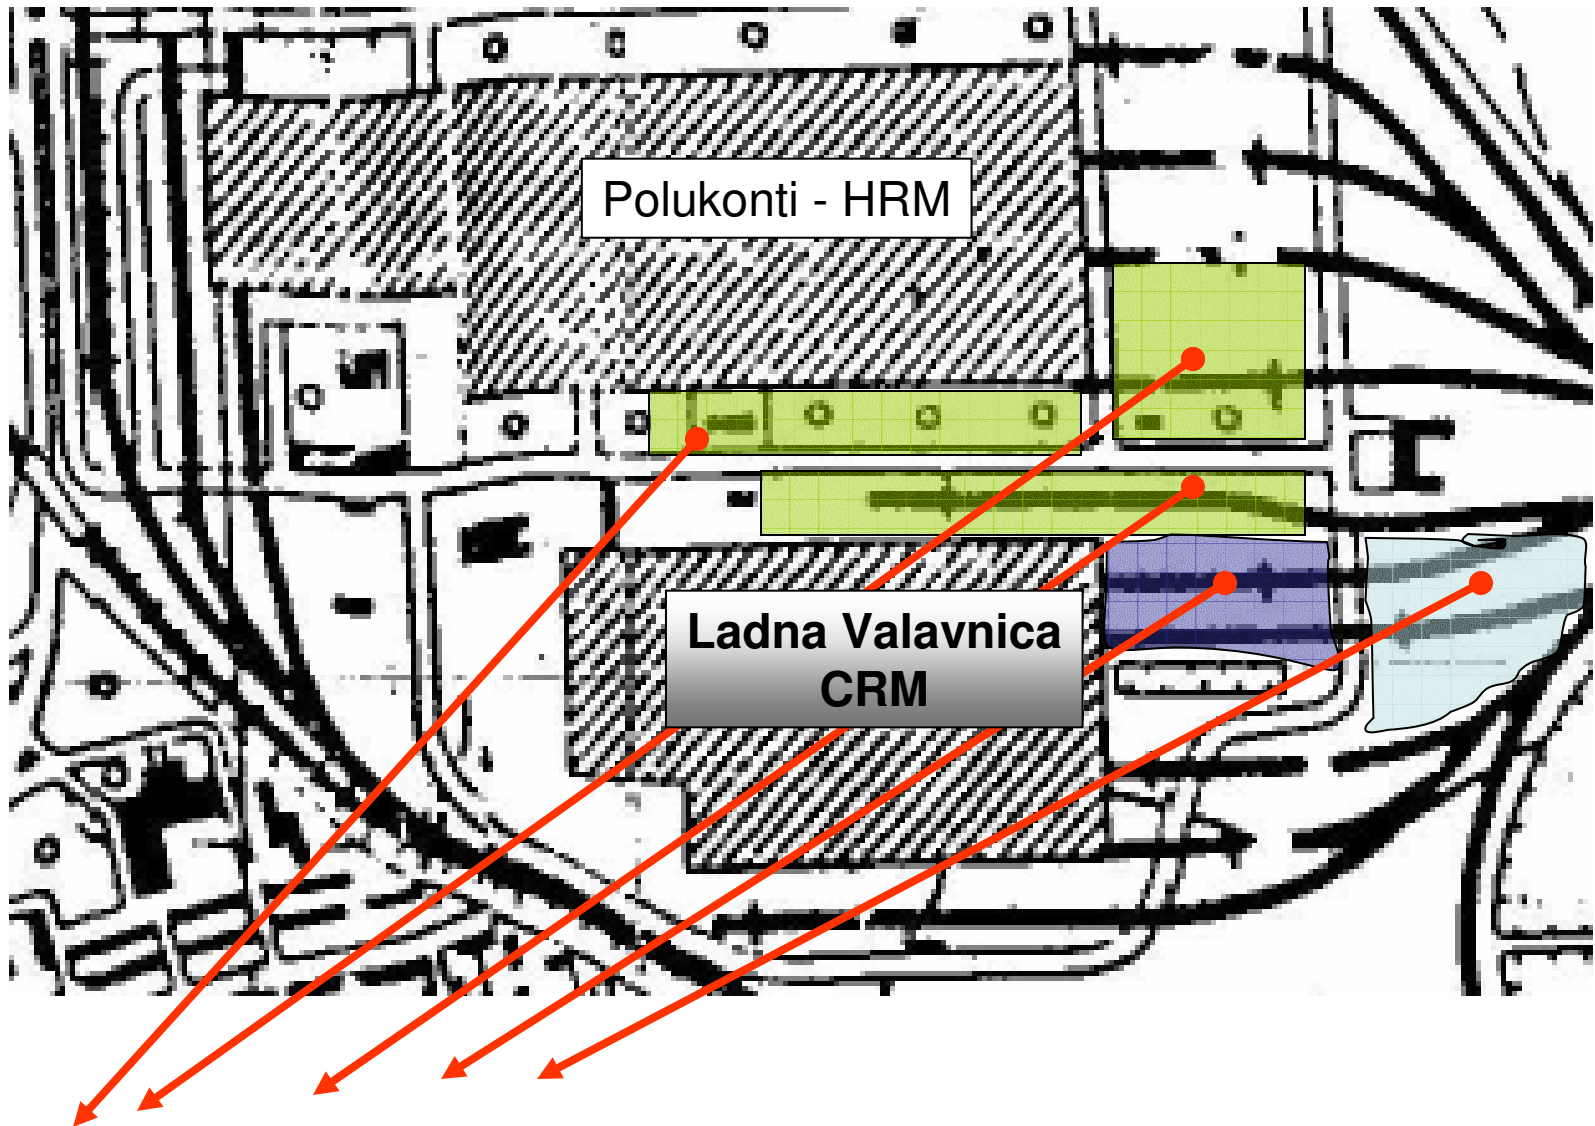

Mapa na privremeni deponii na MITTAL STEEL-AD Skopje